


全區配置一層平面圖

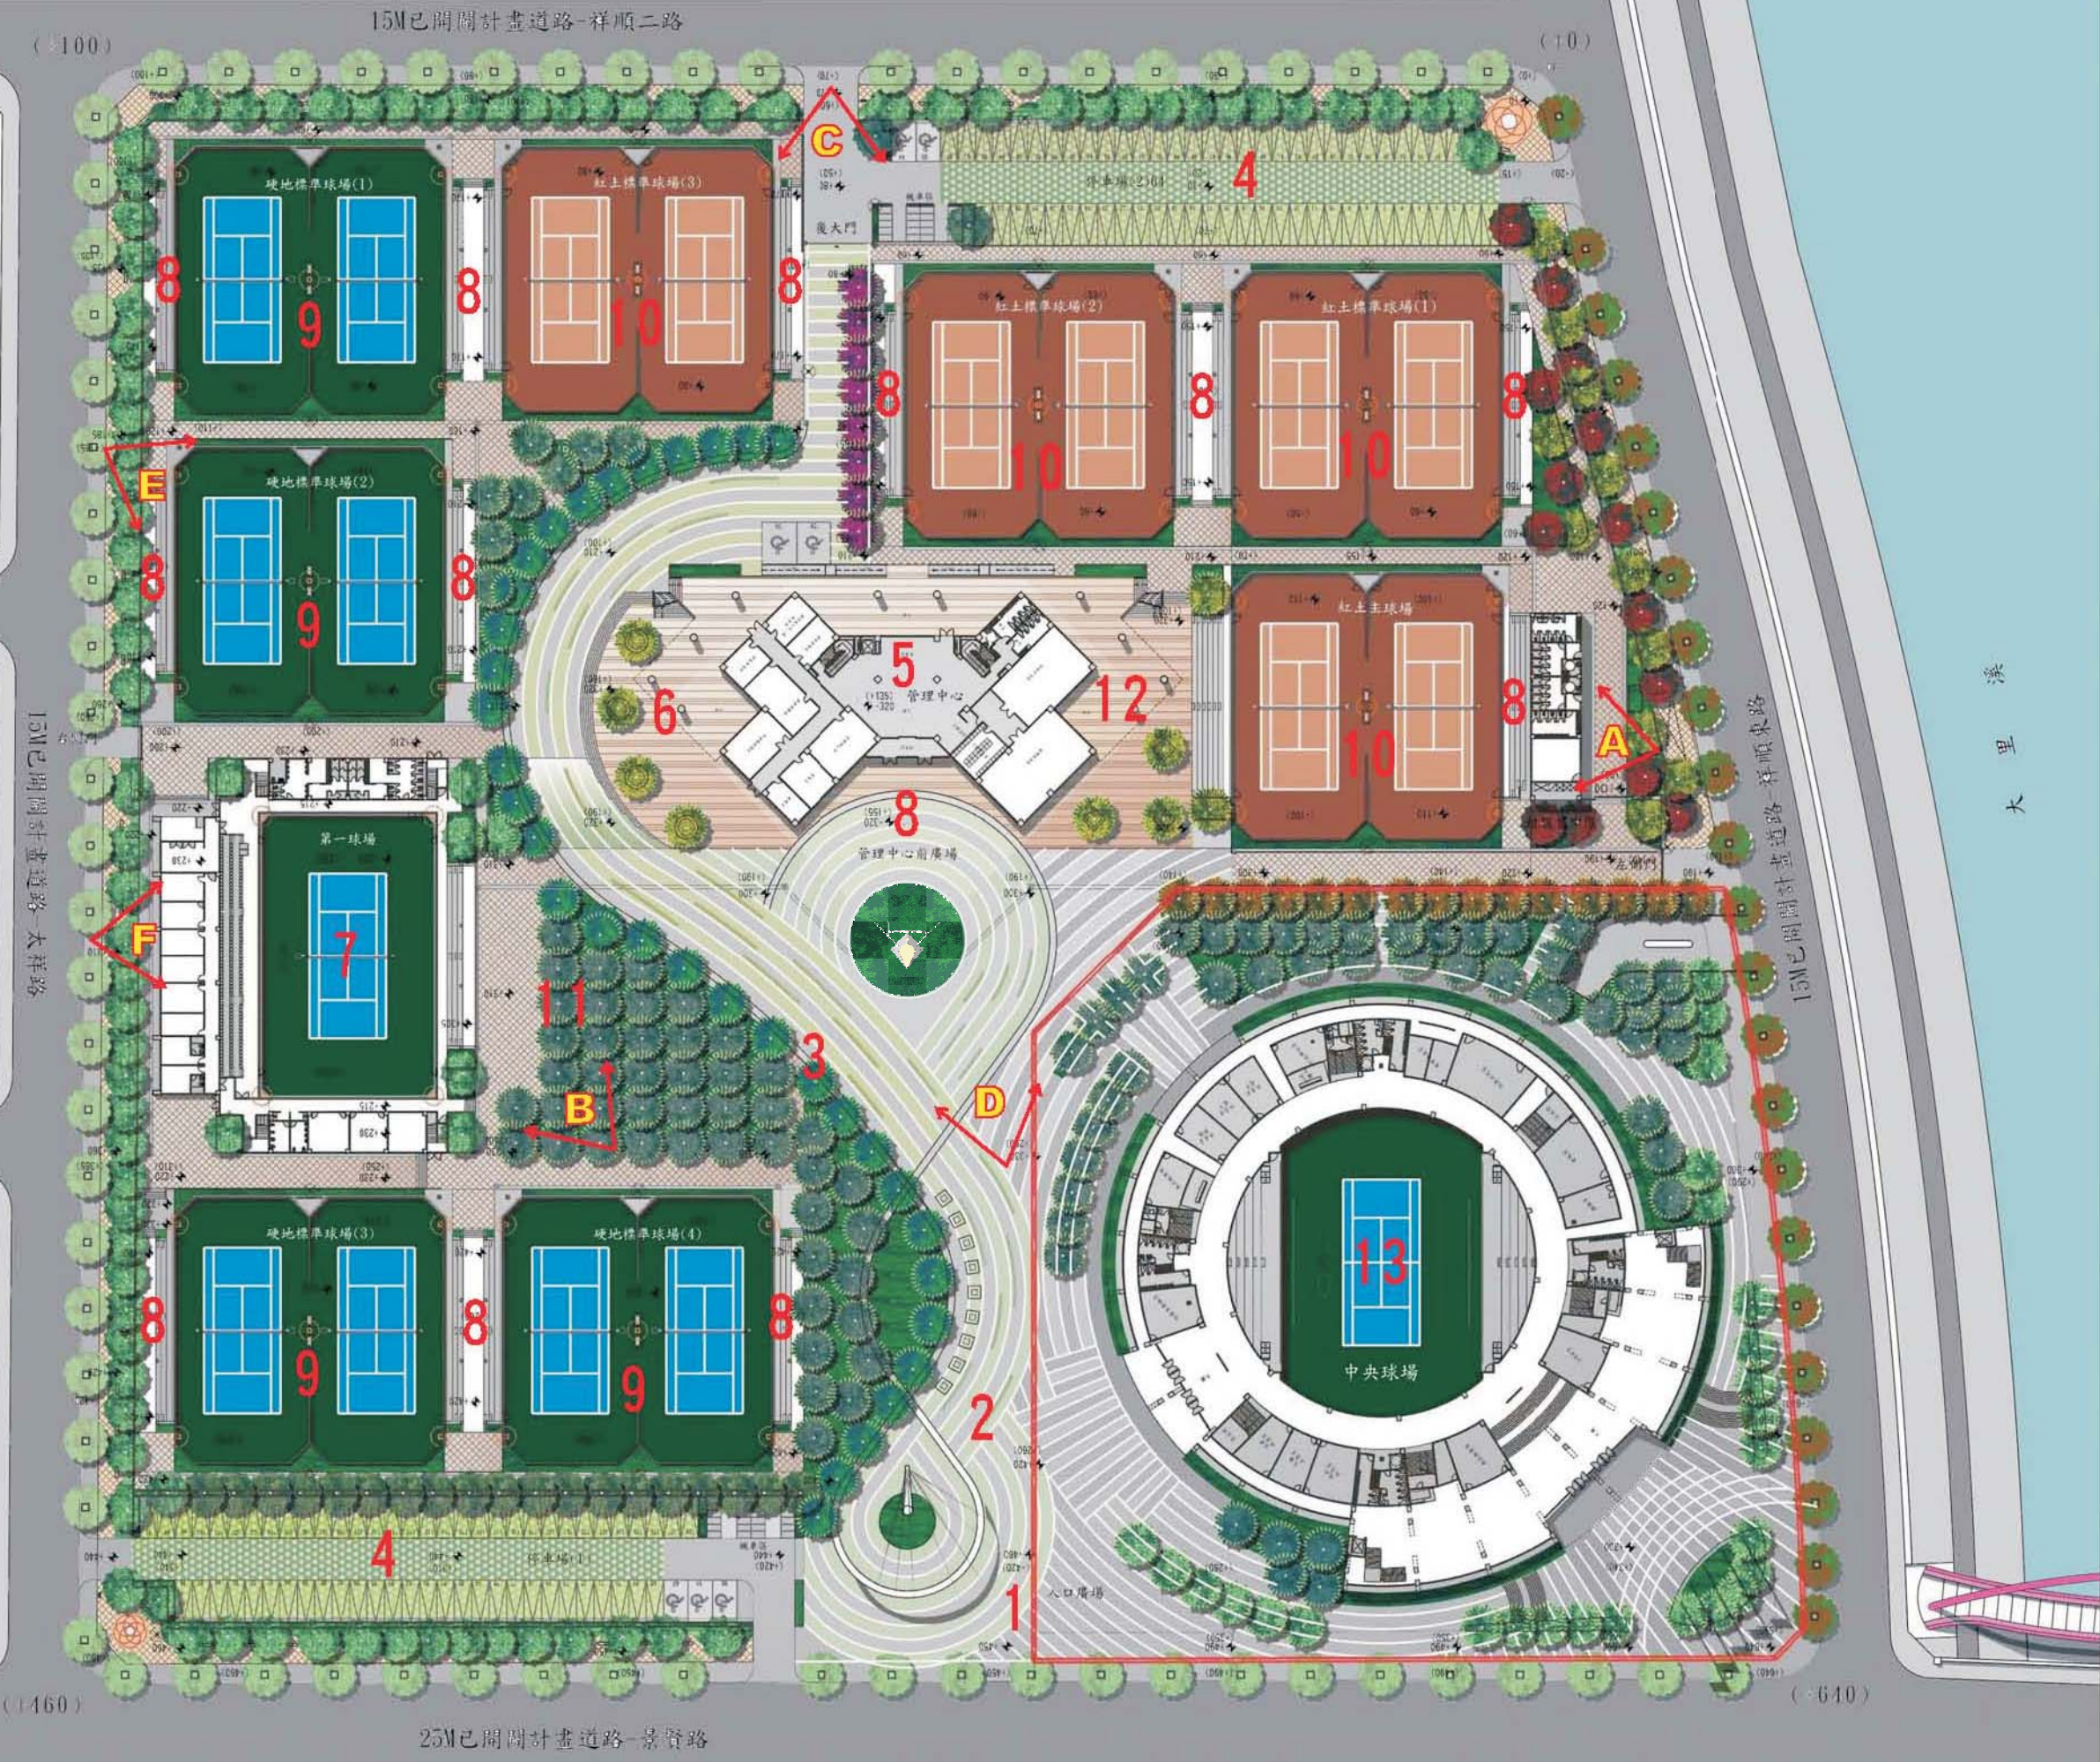

- 主要配置空間說明：
- 第一期工程範圍
1. 25米道路主要出入口
 2. 入口廣場
 3. 公共藝術
 4. 平面停車場
 5. 管理服務中心
 6. 活動廣場
 7. 第一球場
 8. 有頂蓋開放式休息區
 9. 硬地球場
 10. 紅土球場
 11. 林蔭休憩密林
 12. 咖啡簡食區
- 第二期工程範圍
13. 中央球場